
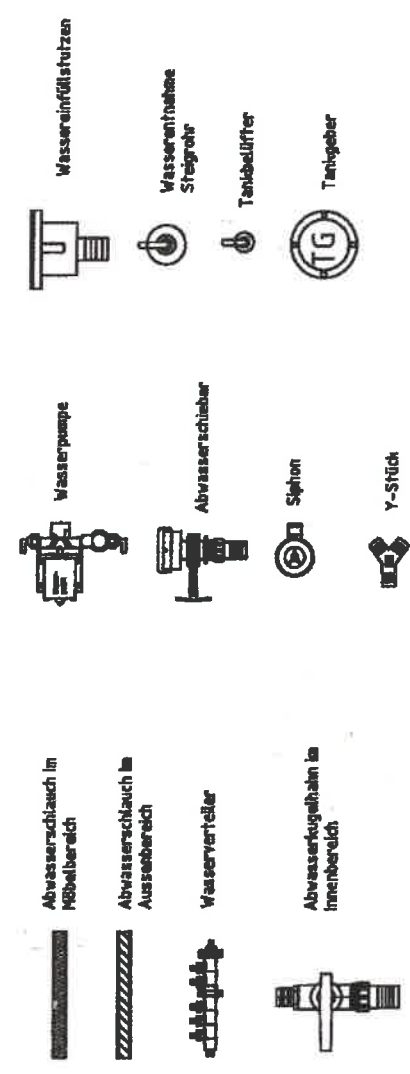


# 1725AK GFMC Ahorn Wasserinstallation 2008

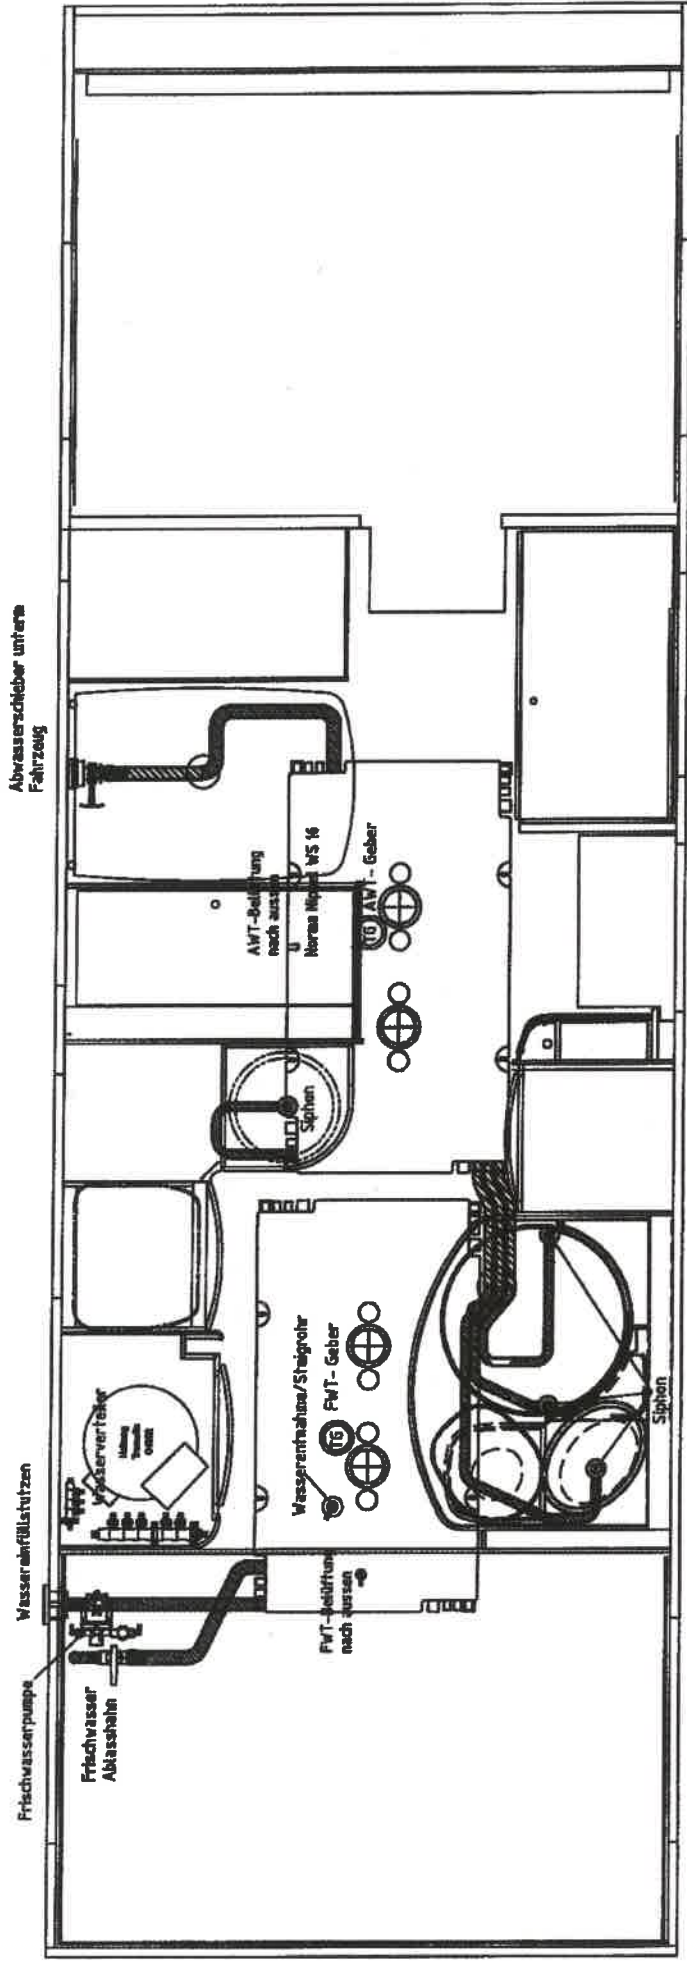

Projekt: 1725AK GFMC Ahorn 2008 Datum: 06.11.2007	
Name: WOLFF Adresse: ... Telefon: ... E-Mail: ...	Firma: WOLFF Adresse: ... Telefon: ... E-Mail: ...
Zeichner: ... Gezeichnet: ... Maßstab: 1:5	Auftraggeber: ... Auftrag: ... Datum: ...